


お祭りランド：ダンスホール・会議室 平面図 単位mm

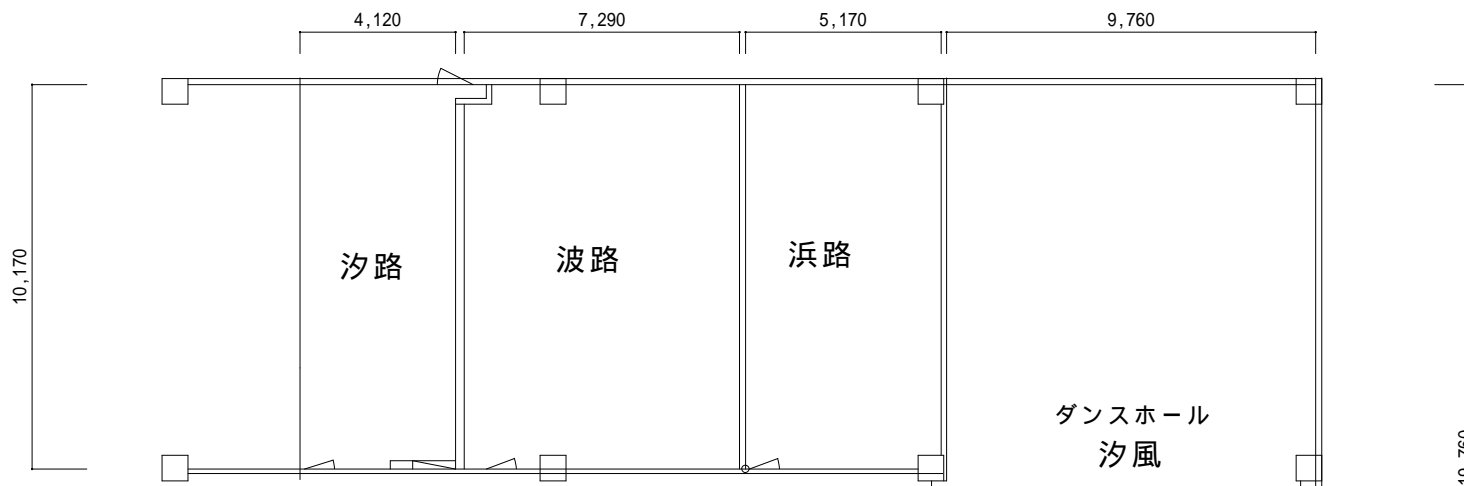

各部屋共に天井高は低い所で2,470mm高い所で2930mmです

